



SKALA 1 : 2000

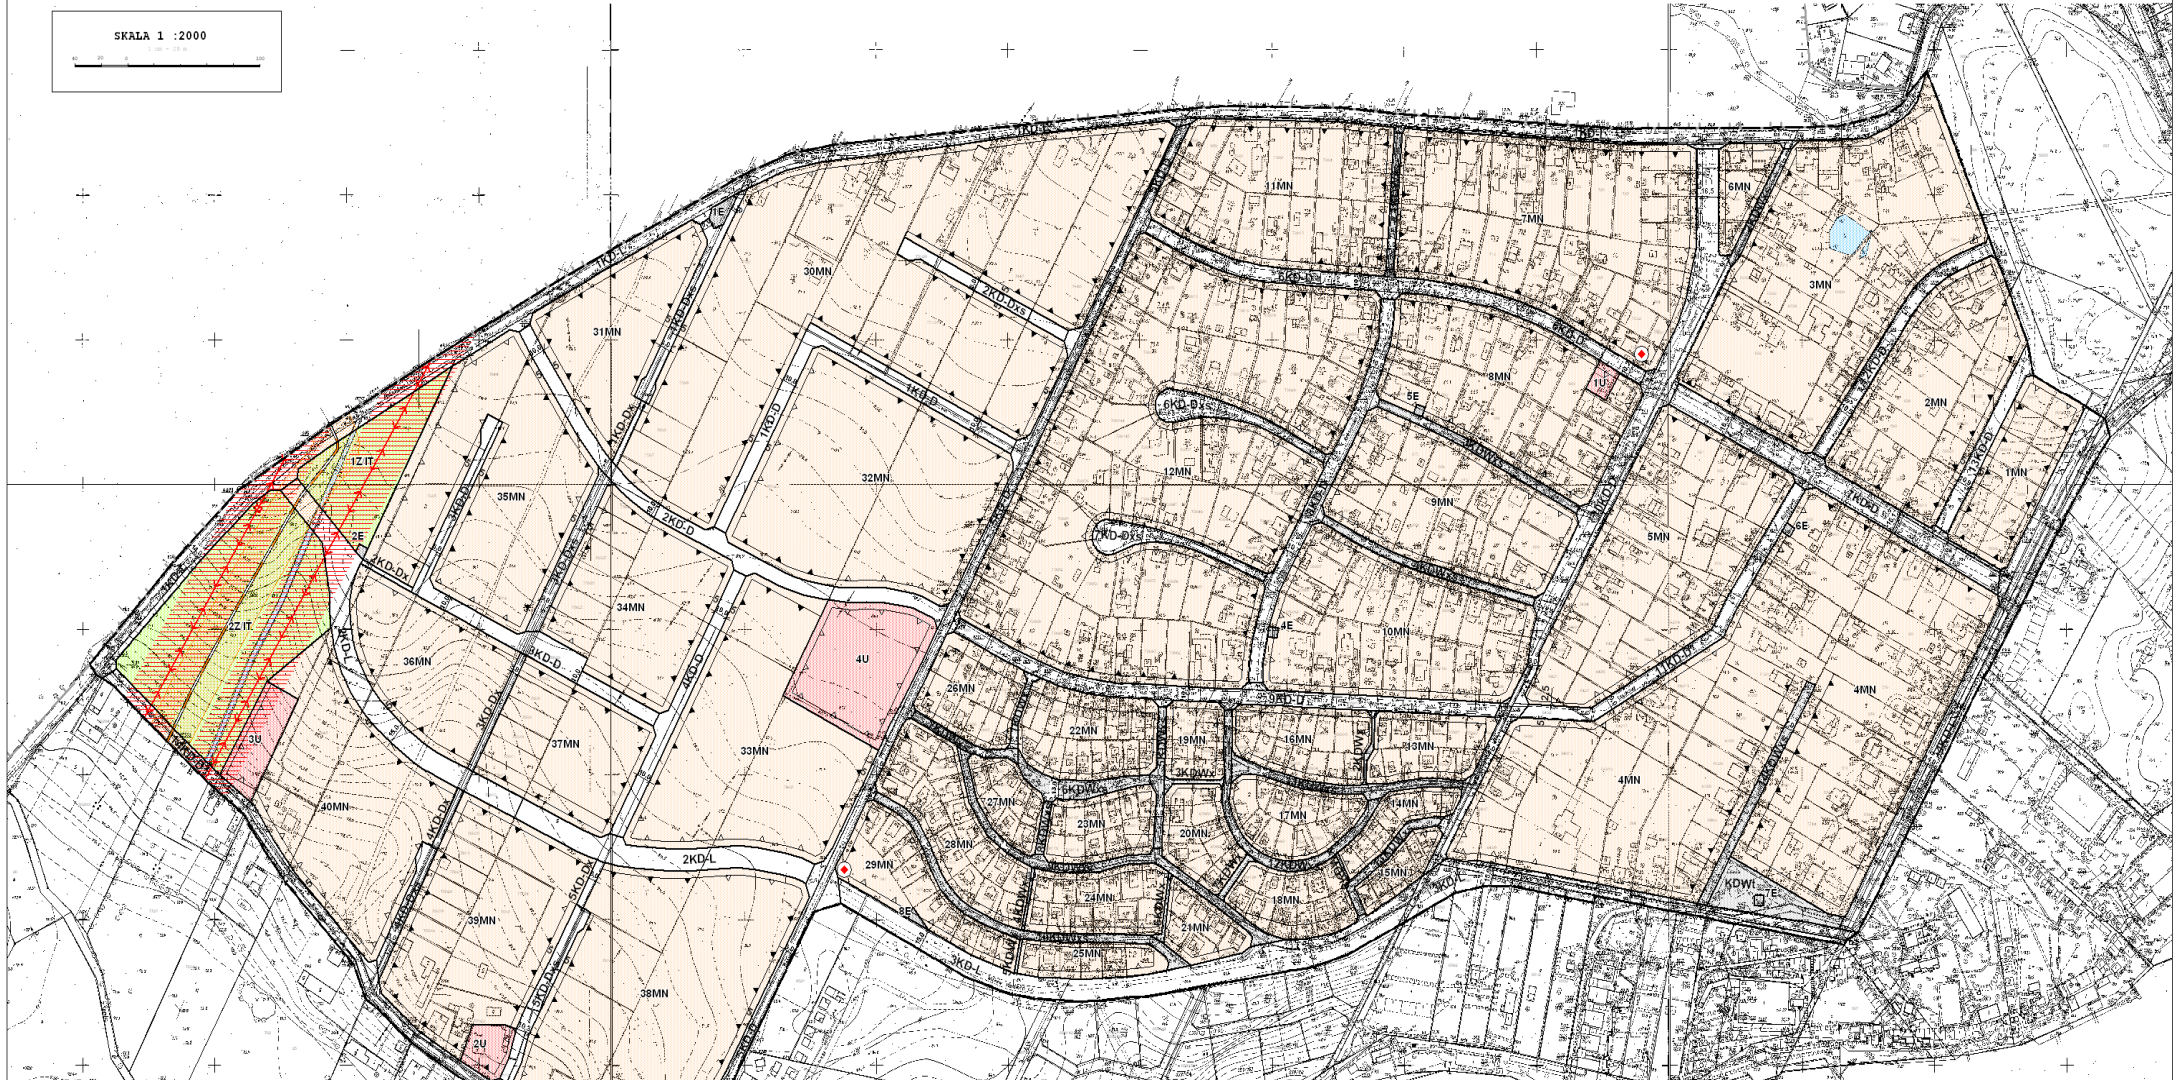

WYRYS ZE STUDIUM UWARUNKOWAŃ I KIERUNKÓW
 ZAGOSPODAROWANIA PRZESTRZENNEGO MIASTA POZNANIA
 (Uchwała Nr XXXI/299/V/2008 Rady Miasta Poznania z dnia 18 stycznia 2008 r.)
 SKALA 1 : 15 000

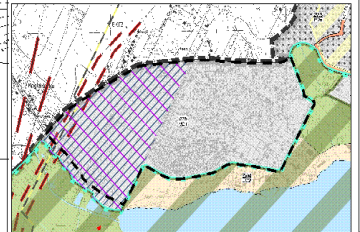

LEGENDA:

- - - - - GRANICE OBSZARU OBJĘTEGO PLANEM
 - - - - - GRANICE ADMINISTRACYJNE MIASTA POZNANIA
 - - - - - LINE ROZGRANICZAJĄCE TERENY O RÓŻNYM PRZEZNACZENIU LUB RÓŻNYCH ZASADACH ZAGOSPODAROWANIA
 - - - - - LINE ZABUDOWY OBNIŻAJĄCE
 - - - - - LINE ZABUDOWY NIEPRZERWALNE
 WODY POWIERZCHNIOWE na tle w kolorze odpowiednim do przeznaczenia
 AKCENTY ARCHYTEKTONICZNE
 LINE WYSOKIEGO NAPIĘCIA 110 kV WRAZ Z OBSZAREM ODDZIAŁYWANIA
 GAZOCIĄG WYSOKIEGO CIŚNIENIA WRAZ ZE STREFĄ

LEGENDA:

MN - TERENY ZABUDOWY MIESZKAWOCWEJ JEDNORODZINNEJ
 U - TERENY ZABUDOWY USŁUGOWEJ
 ZIT - TERENY ZIELENI URZĄDZONEJ Z LOKALIZACJĄ SIECI ELEKTROENERGETYCZNEJ I GAZOWNICTWA
 KD - TERENY DRÓG PUBLICZNYCH
 KD-L - ULICE KLASY LOKALNEJ
 KD-D - ULICE KLASY DOŁĄCZAJĄCEJ
 KD-Dx - PĘSZO - JEZDNI
 KD-Dx - DROGI PĘSZE
 KDW - TERENY DRÓG WYMAGUJĄCYCH
 KDW-PS - PĘSZO - JEZDNI
 KDW-PS - DROGI PĘSZE
 KDW - PĘTLA AUTOBUSOWA
 E - TERENY INFRASTRUKTURY TECHNICZNEJ - ELEKTROENERGETYKI