

MIEJSCOWY PLAN ZAGOSPODAROWANIA PRZESTRZENNEGO W REJONIE ULIC MACIEJA RATAJA I ZWIĄZKU WALKI ZBROJNEJ W POZNANIU

ZAŁĄCZNIK NR 1




SKALA 1:1000
1 cm - 10 m






WYRYS ZE STUDIUM UWARUNKWAŃ I KIERUNKÓW ZAGOSPODAROWANIA PRZESTRZENNEGO MIASTA POZNANIA
PRZYJĘTEGO UCHWAŁĄ NR XXXI/299/VI/2008 RADY MIASTA POZNANIA Z DNIA 18 STYCZNIA 2008 r.

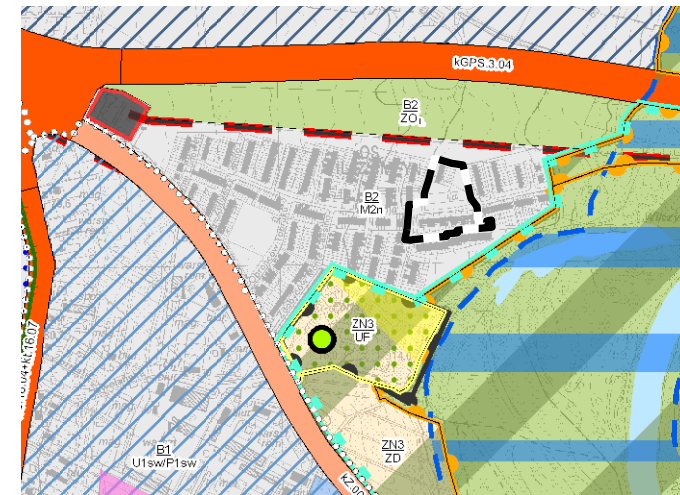


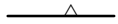


 



PLANSZA KIERUNKI
SKALA 1 : 15 000



LEGENDA

-  TERENY PRZEZNACZONE POD ZABUDOWĘ
M2n - TERENY ZABUDOWY NISKIEJ, MIESZKANIOWEJ
JEDNORODZINNEJ Z USŁUGAMI PODSTAWOWYMI.
UTRZYMUJE SIĘ ISTNIEJĄCE FUNKCJE OGÓLNOMIEJSKIE
-  GRANICA OBSZARU OBJĘTEGO PLANEM MIEJSCOWYM
-  B2 - PODSTREFA B2

LEGENDA

-  GRANICA OBSZARU OBJĘTEGO PLANEM MIEJSCOWYM
(stanowi jednocześnie linie rozgraniczającą tereny o różnym przeznaczeniu
lub różnych zasadach zagospodarowania)
-  LINIE ROZGRANICZAJĄCE TERENY O RÓŻNYM PRZEZNACZENIU
LUB RÓŻNYCH ZASADACH ZAGOSPODAROWANIA
-  OBOWIĄZUJĄCE LINIE ZABUDOWY
-  MAKSYMALNE NIEPRZEKRACZALNE LINIE ZABUDOWY
-  MN TERENY ZABUDOWY MIESZKANIOWEJ JEDNORODZINNEJ
-  ZP TEREN ZIELENI URZĄDZONEJ
-  TERENY DRÓG PUBLICZNYCH
KD-L - DROGA KLASY LOKALNEJ
KD-D - DROGA KLASY DOJAZDOWEJ
-  KDWpp TEREN PARKINGU
-  E TEREN INFRASTRUKTURY TECHNICZNEJ - ELEKTROENERGETYKI
-  CIĄG PIESZY