


ZAŁĄCZNIK DO UCHWAŁY RADY MIASTA POZNANIA W SPRAWIE PRZYSTĄPIENIA DO SPORZĄDZENIA MIEJSCOWEGO PLANU ZAGOSPODAROWANIA PRZESTRZENNEGO "W REJONIE ULIC: WOŁKOWYSKIEJ I ABPA A. BARANIAKA" W POZNANIU

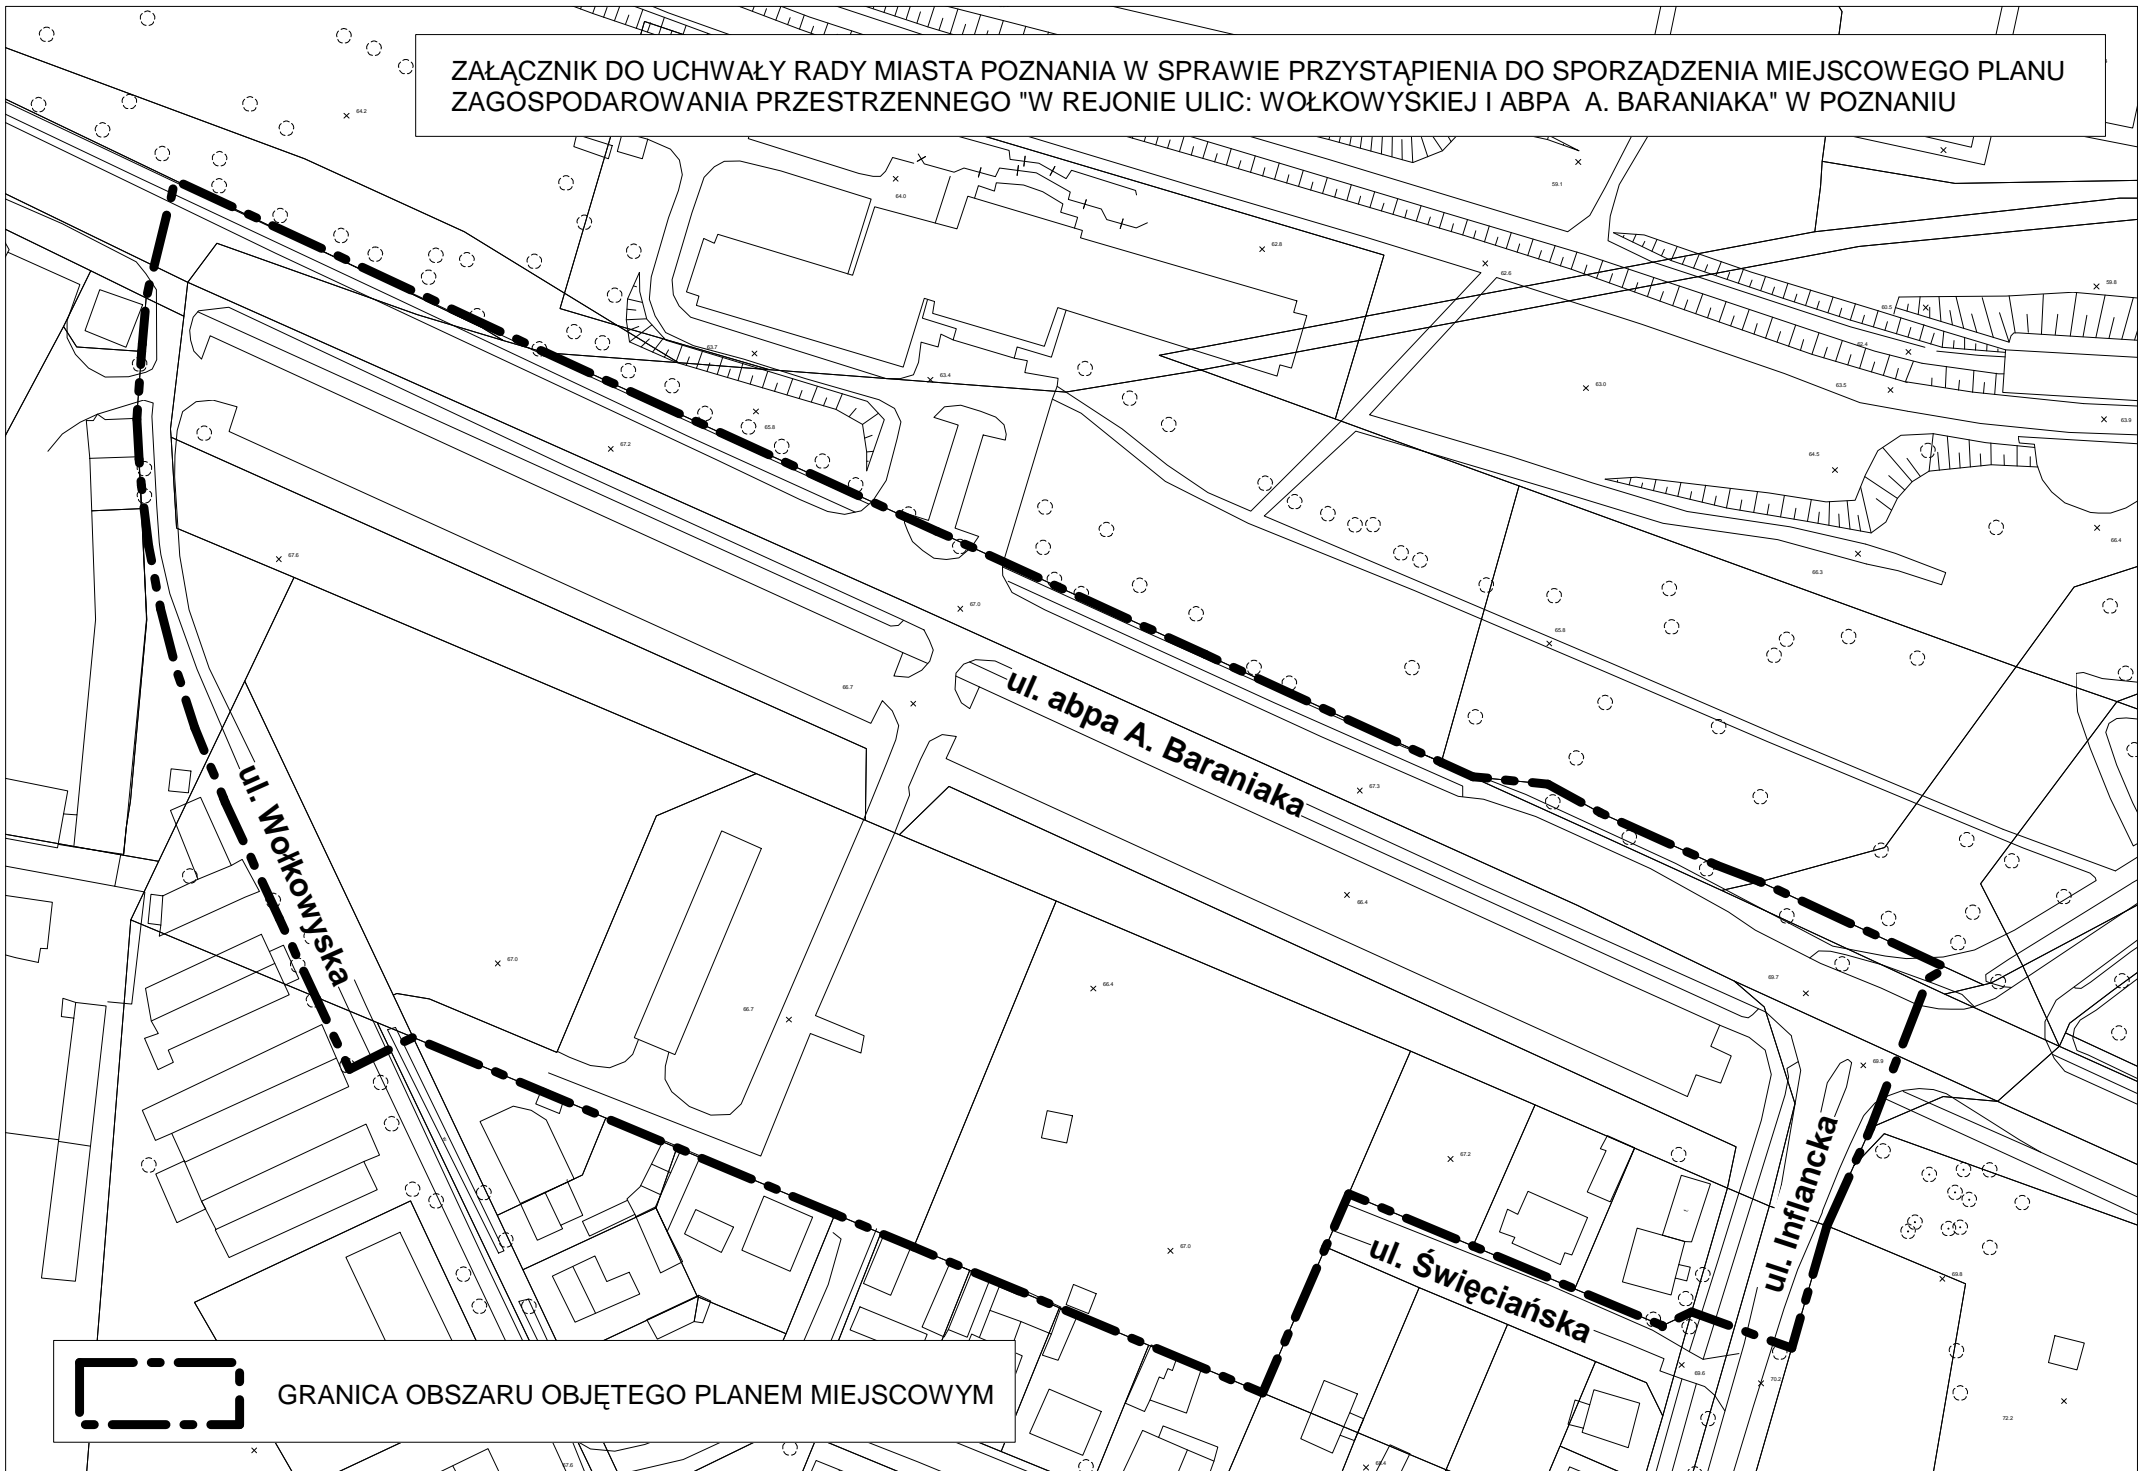

GRANICA OBSZARU OBJĘTEGO PLANEM MIEJSCOWYM