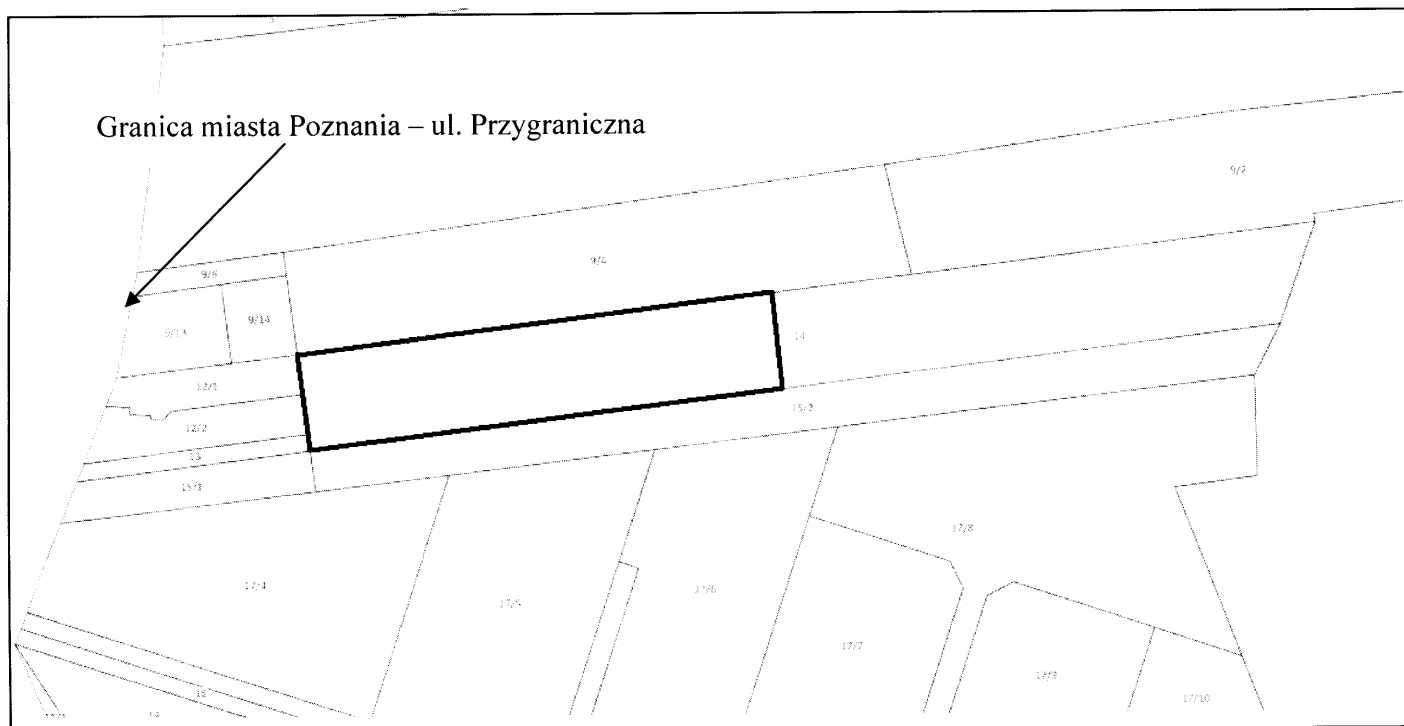

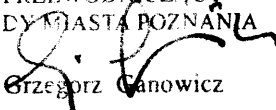


**Załącznik do uchwały Rady Miasta Poznania w sprawie przystąpienia do sporządzenia miejscowego planu zagospodarowania przestrzennego „W rejonie ulicy Przygranicznej” w Poznaniu**

obręb Krzyżowniki, arkusz 21



 granica obszaru objętego planem

PRZEWODNICZĄCY  
RADY MIASTA POZNAŃA  
  
Grzegorz Ganowicz