


**Załącznik do uchwały Rady Miasta Poznania w sprawie przystąpienia do sporządzenia miejscowego planu zagospodarowania przestrzennego osiedla Zwycięstwa w rejonie ul. Księcia Mieszka I oraz ul. Połabskiej w Poznaniu**

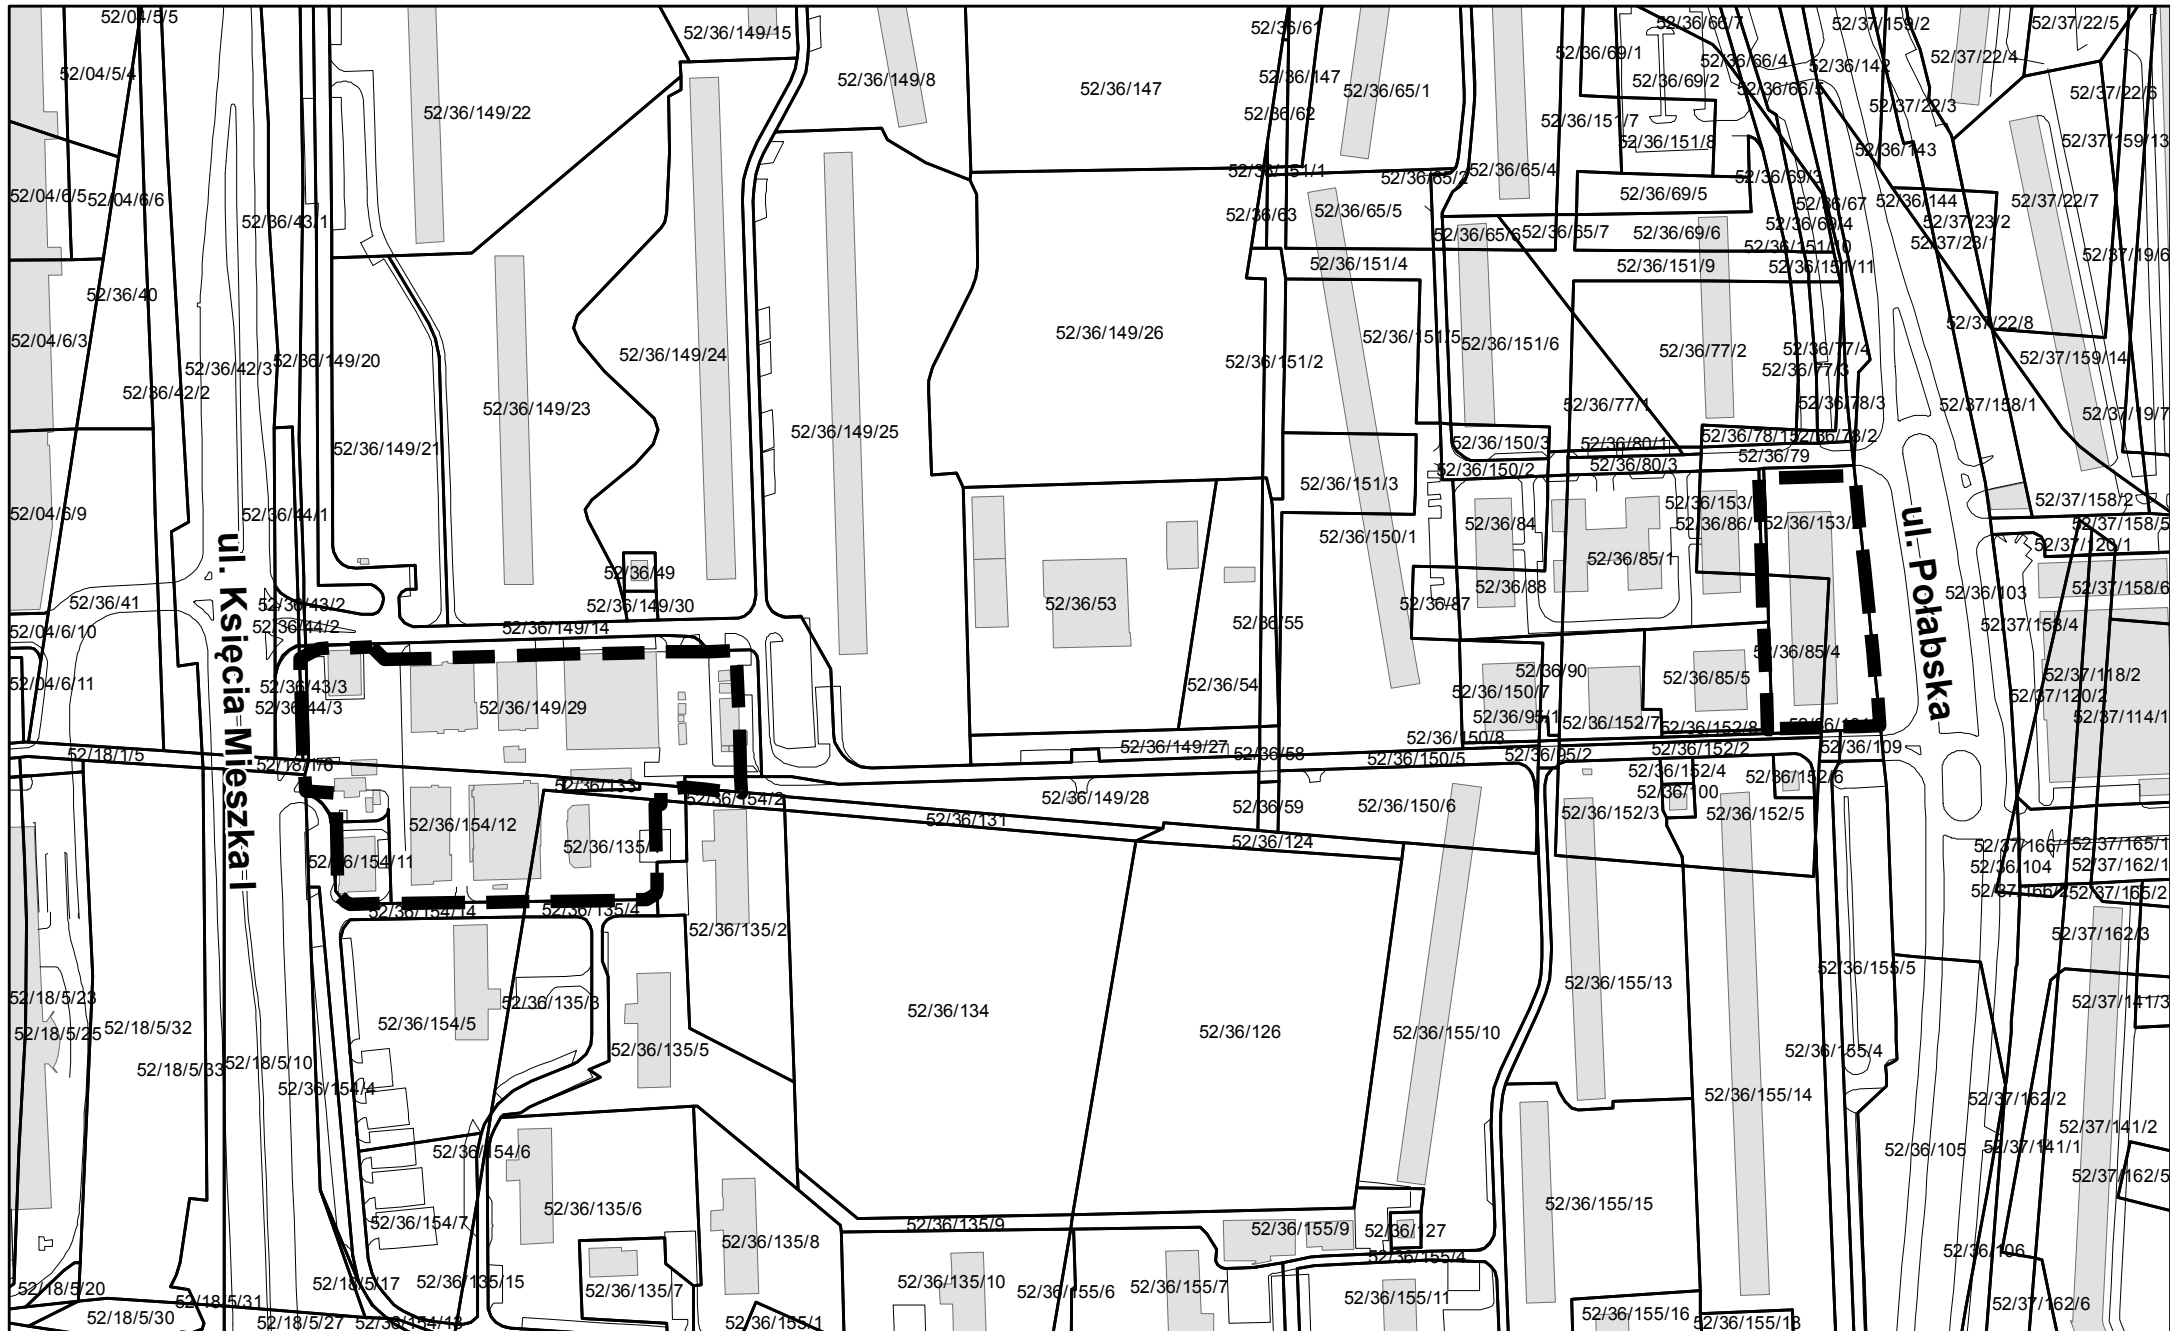

 **Granica obszaru objętego planem**

**Skala 1 : 3000**