


Załącznik do projektu uchwały Rady Miasta Poznania w sprawie przystąpienia do sporządzenia miejscowego planu zagospodarowania przestrzennego dla obszaru w rejonie ulic Naramowickiej i Karpia w Poznaniu

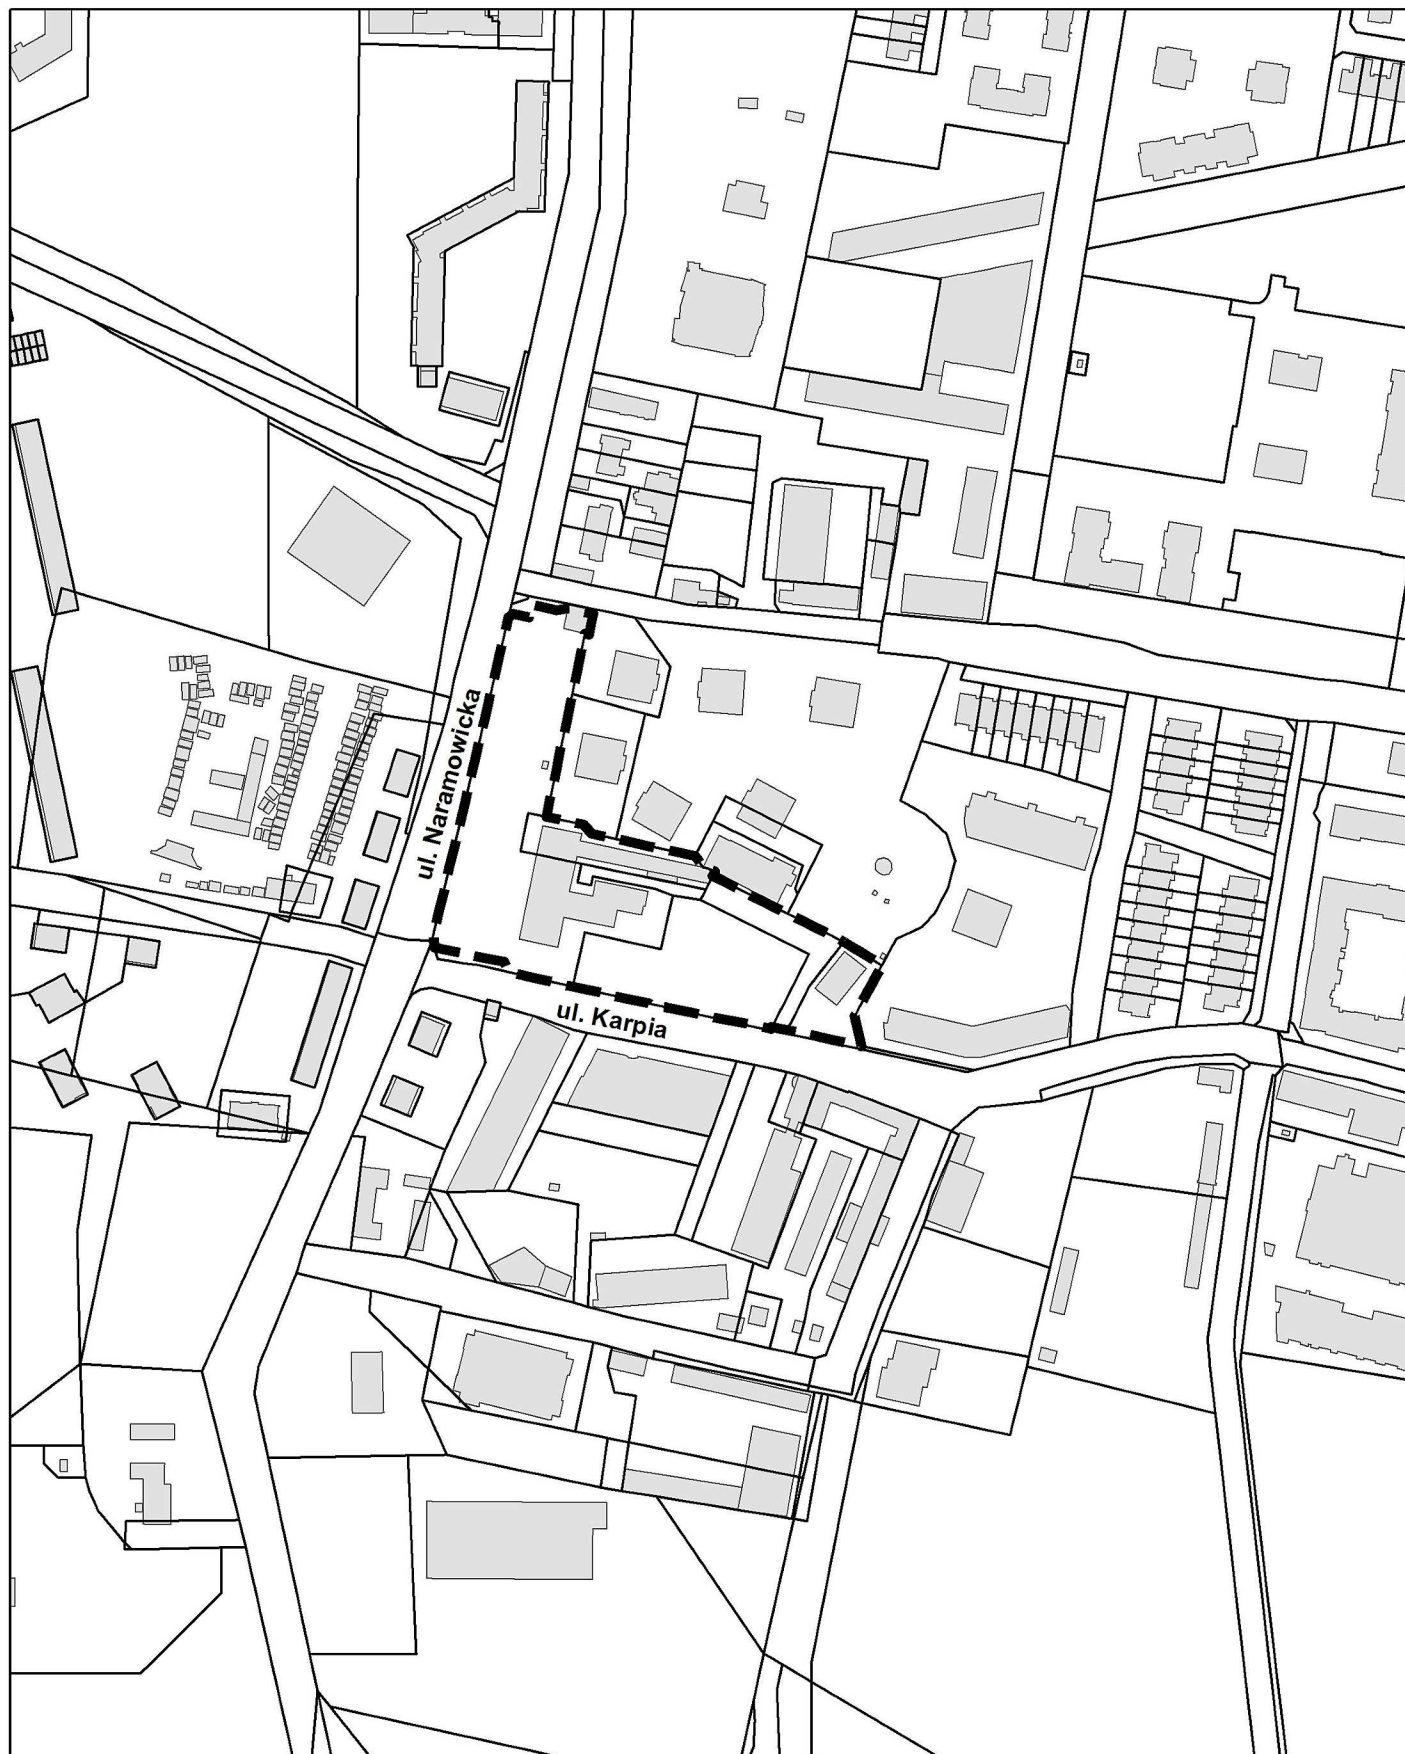

Granica obszaru objętego planem

Skala 1 : 3000