


# MIEJSCOWY PLAN ZAGOSPODAROWANIA PRZESTRZENNEGO " TERENU W REJONIE WĘZŁA ANTONINEK - WSCHÓD " CZĘŚĆ A skala 1 : 1000



ZALĄCZNIK DO UCHWAŁY NR LXXXV/954/IV/2006  
RADY MIASTA POZNAŃ  
Z DNIA 10 STYCZNIA 2006 R.  
(DZ. URZ. WOJ. WIELKOPOLSKIEGO NR 41 POZ. 1081  
Z DNIA 30 MARCA 2006 R.)

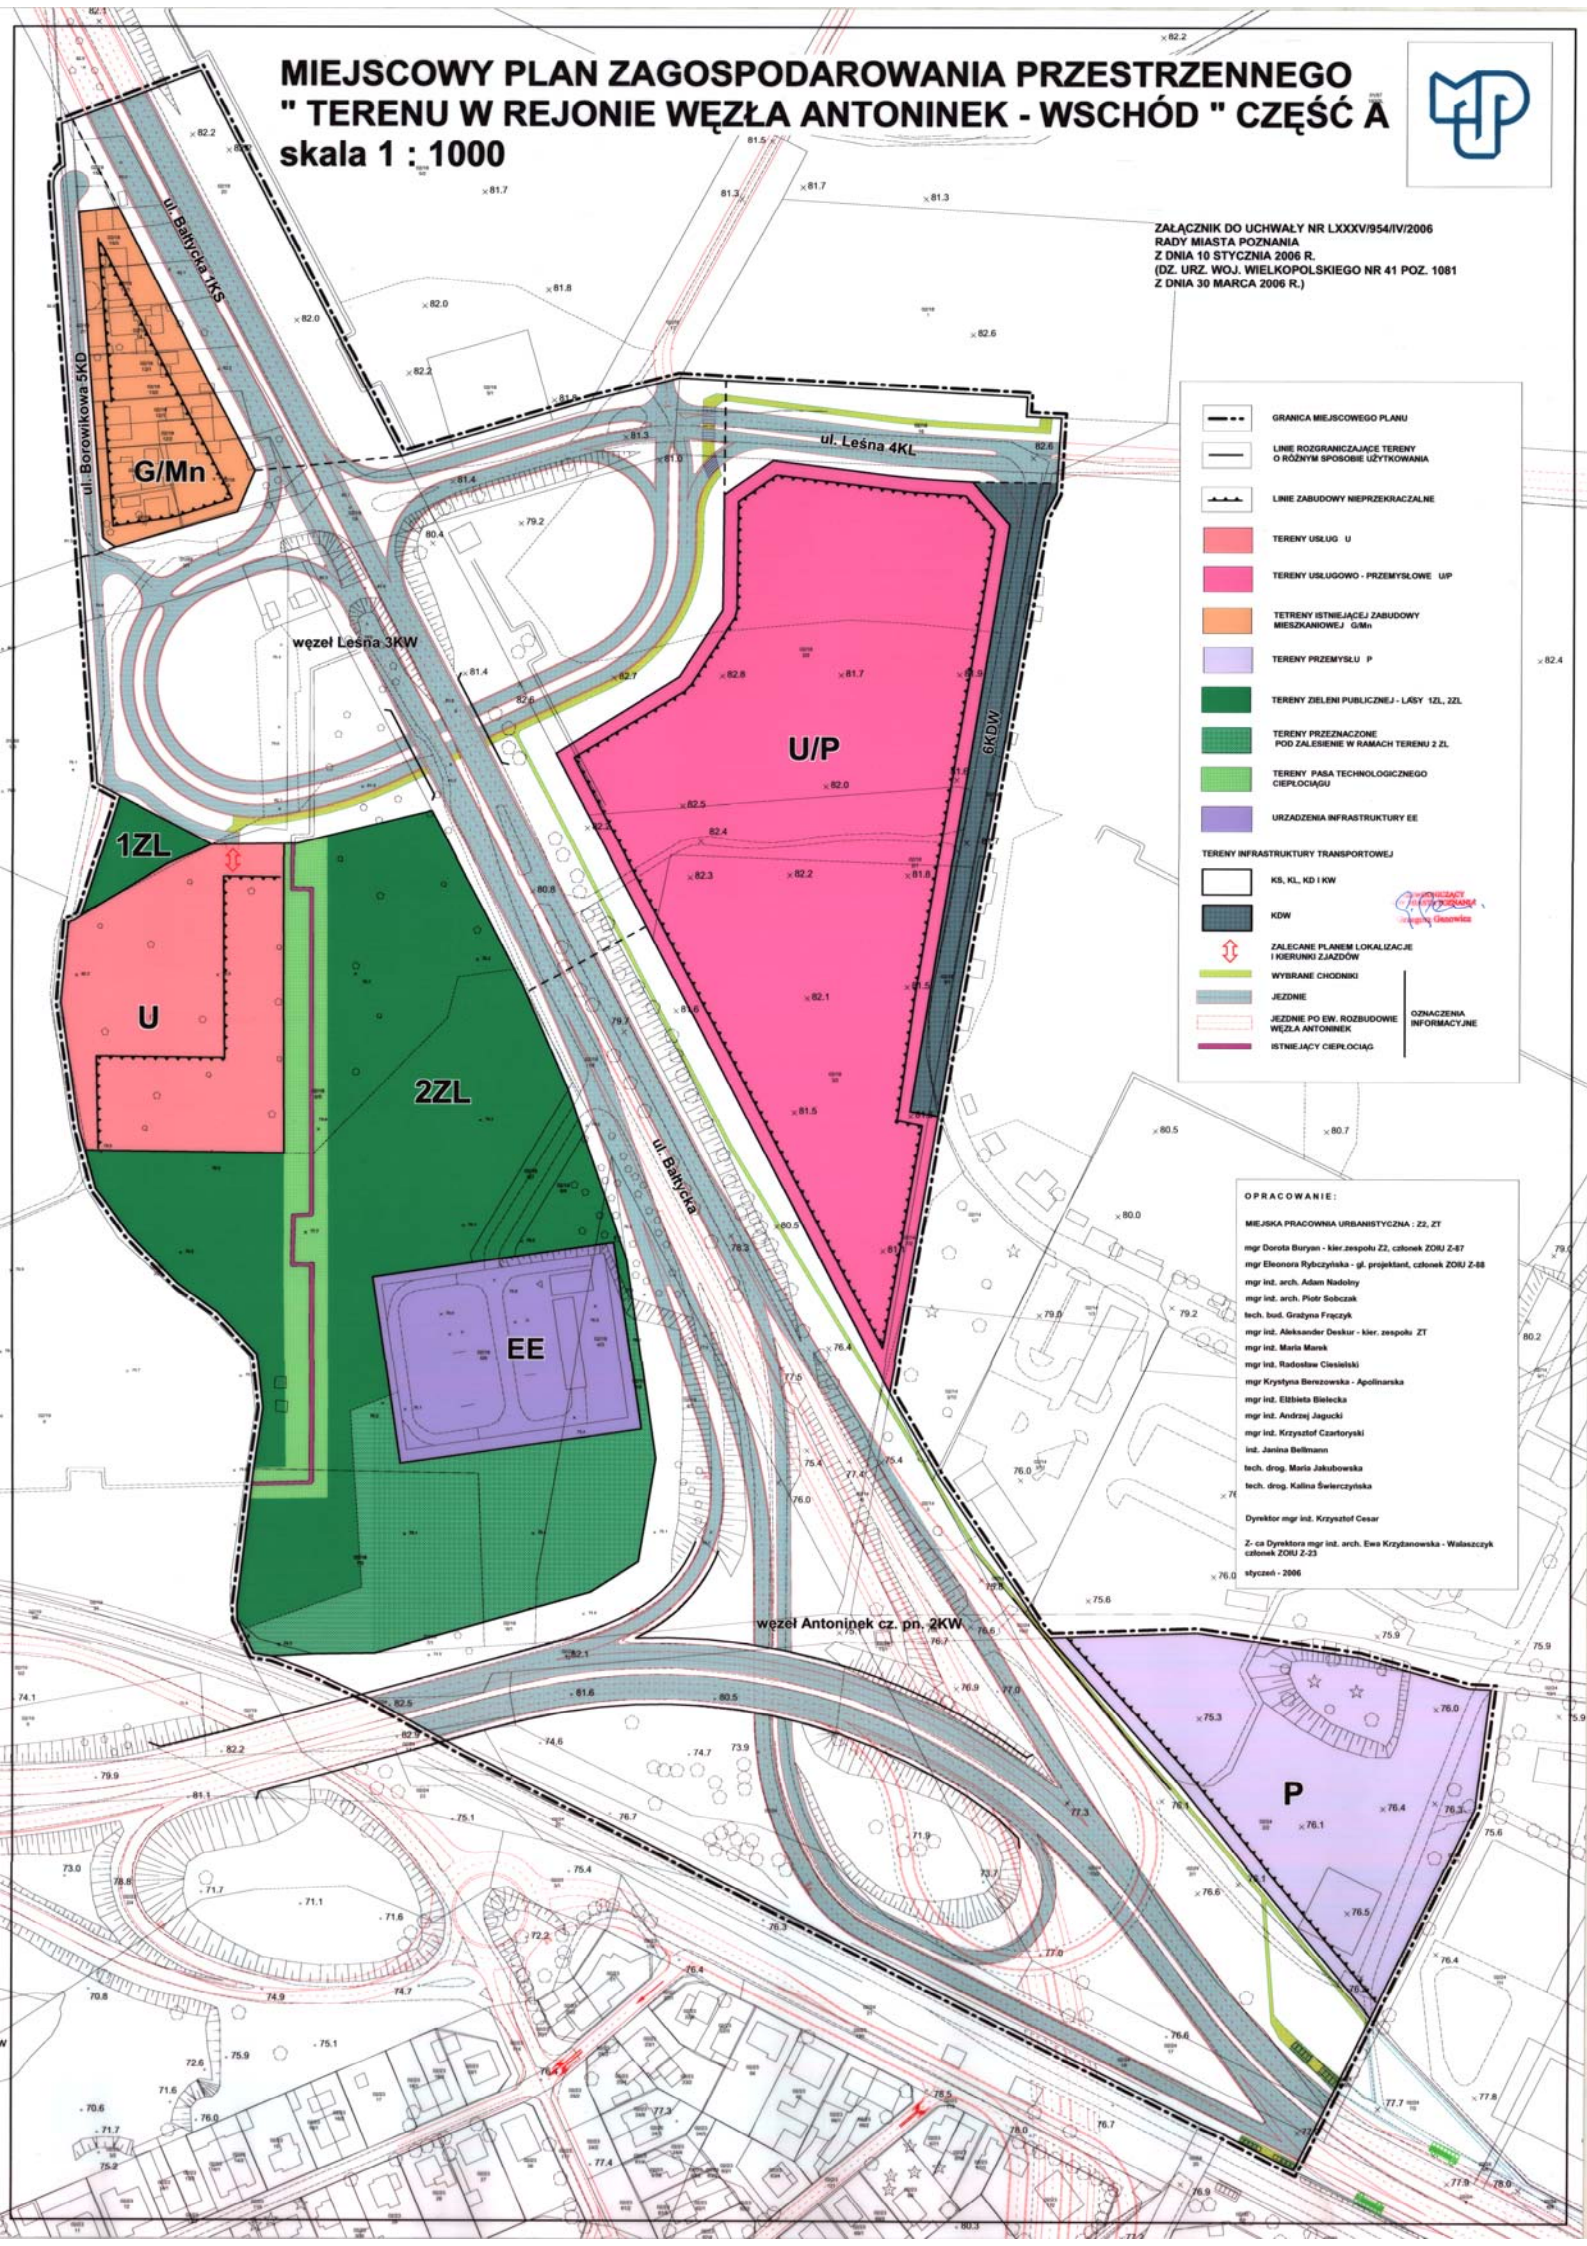

	GRANICA MIEJSCOWEGO PLANU
	LINE ROZGRANICZAJĄCE TERENY O RÓŻNYM SPOSOBIE UŻYTKOWANIA
	LINE ZABUDOWY NIEPRZEKRACZAJNE
	TERENY USŁUG U
	TERENY USŁUGOWO - PRZEMYSŁOWE U/P
	TERENY ISTNIEJĄCEJ ZABUDOWY MIESZKANIOWEJ G/Mn
	TERENY PRZEMYSŁU P
	TERENY ZIELENI PUBLICZNEJ - LASY 1ZL, 2ZL
	TERENY PRZEZNACZONE POD ZALESIENIE W RAMACH TERENU 2 ZL
	TERENY PASA TECHNOLOGICZNEGO CIEPŁOCIOŁU
	URZĄDZENIA INFRASTRUKTURY EE
	TERENY INFRASTRUKTURY TRANSPORTOWEJ
	KS, KL, KD I KW
	KDW
	ZALECANE PLANEM LOKALIZACJE I KIERUNKI ZJAZDÓW
	WYBRANE CHODNIKI
	JEZDZIE
	JEZDZIE PO EW. ROZBUDOWIE WĘZŁA ANTONINEK
	ISTNIEJĄCY CIEPŁOCIÓŁ
	ODZNACZENIA INFORMACYJNE

**OPRACOWANIE:**  
MIEJSKA PRACOWNIA URBANISTYCZNA - Z2, ZT  
mgr Dorota Barym - kier. zespołu Z2, członek ZOUJ Z-87  
mgr Eleonora Rybczyńska - gł. projektant, członek ZOUJ Z-88  
mgr inż. arch. Adam Nadejny  
mgr inż. arch. Piotr Sobczak  
tech. bud. Gracyna Frączyk  
mgr inż. Aleksander Deskar - kier. zespołu ZT  
mgr inż. Maciej Masak  
mgr inż. Radostaw Ciosek  
mgr Krystyna Benzowska - Apollonka  
mgr inż. Elżbieta Bielecka  
mgr inż. Andrzej Jagocki  
mgr inż. Krzysztof Czarotorski  
inż. Janina Bellmann  
tech. drog. Maria Jakubowska  
tech. drog. Kalina Świerczyńska  
  
Dyrektor mgr inż. Krzysztof Cesar  
Z-ca Dyrektora mgr inż. arch. Ewa Kryżanowska - Walszczyk  
członek ZOUJ Z-23  
styczeń - 2006