


Załącznik do uchwały Rady Miasta Poznania w sprawie przystąpienia do sporządzenia miejscowego planu zagospodarowania przestrzennego „Smochowice-Sianowska” – część A w Poznaniu

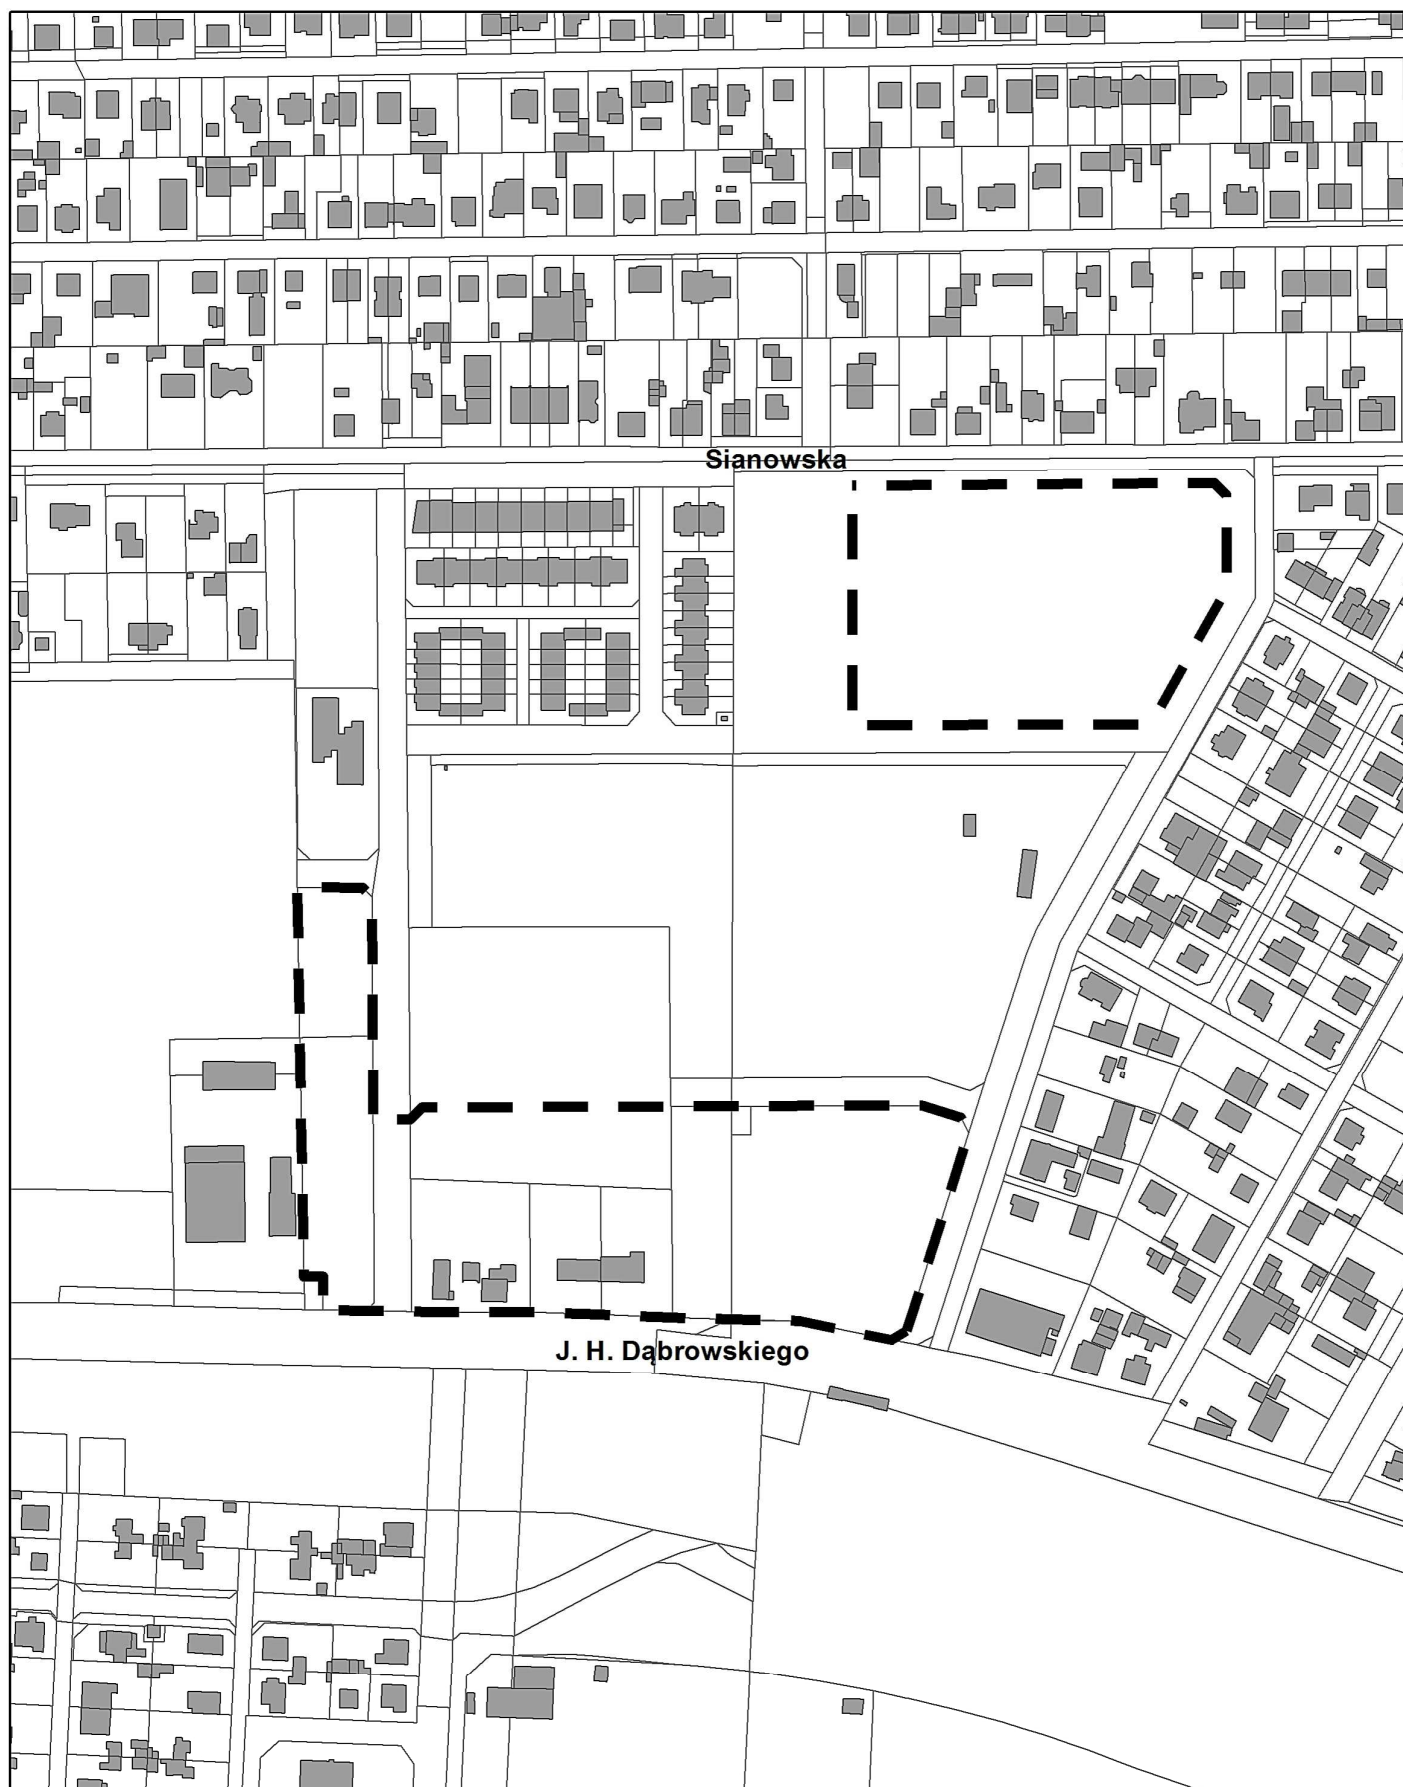

 Granica obszaru objętego planem

Skala 1:2 500