




STRUKTURA PRZESTRZENNA - TRWAŁOŚĆ STRUKTUR PRZESTRZENNYCH

MIASTO POZNAŃ



SKALA 1:95 000

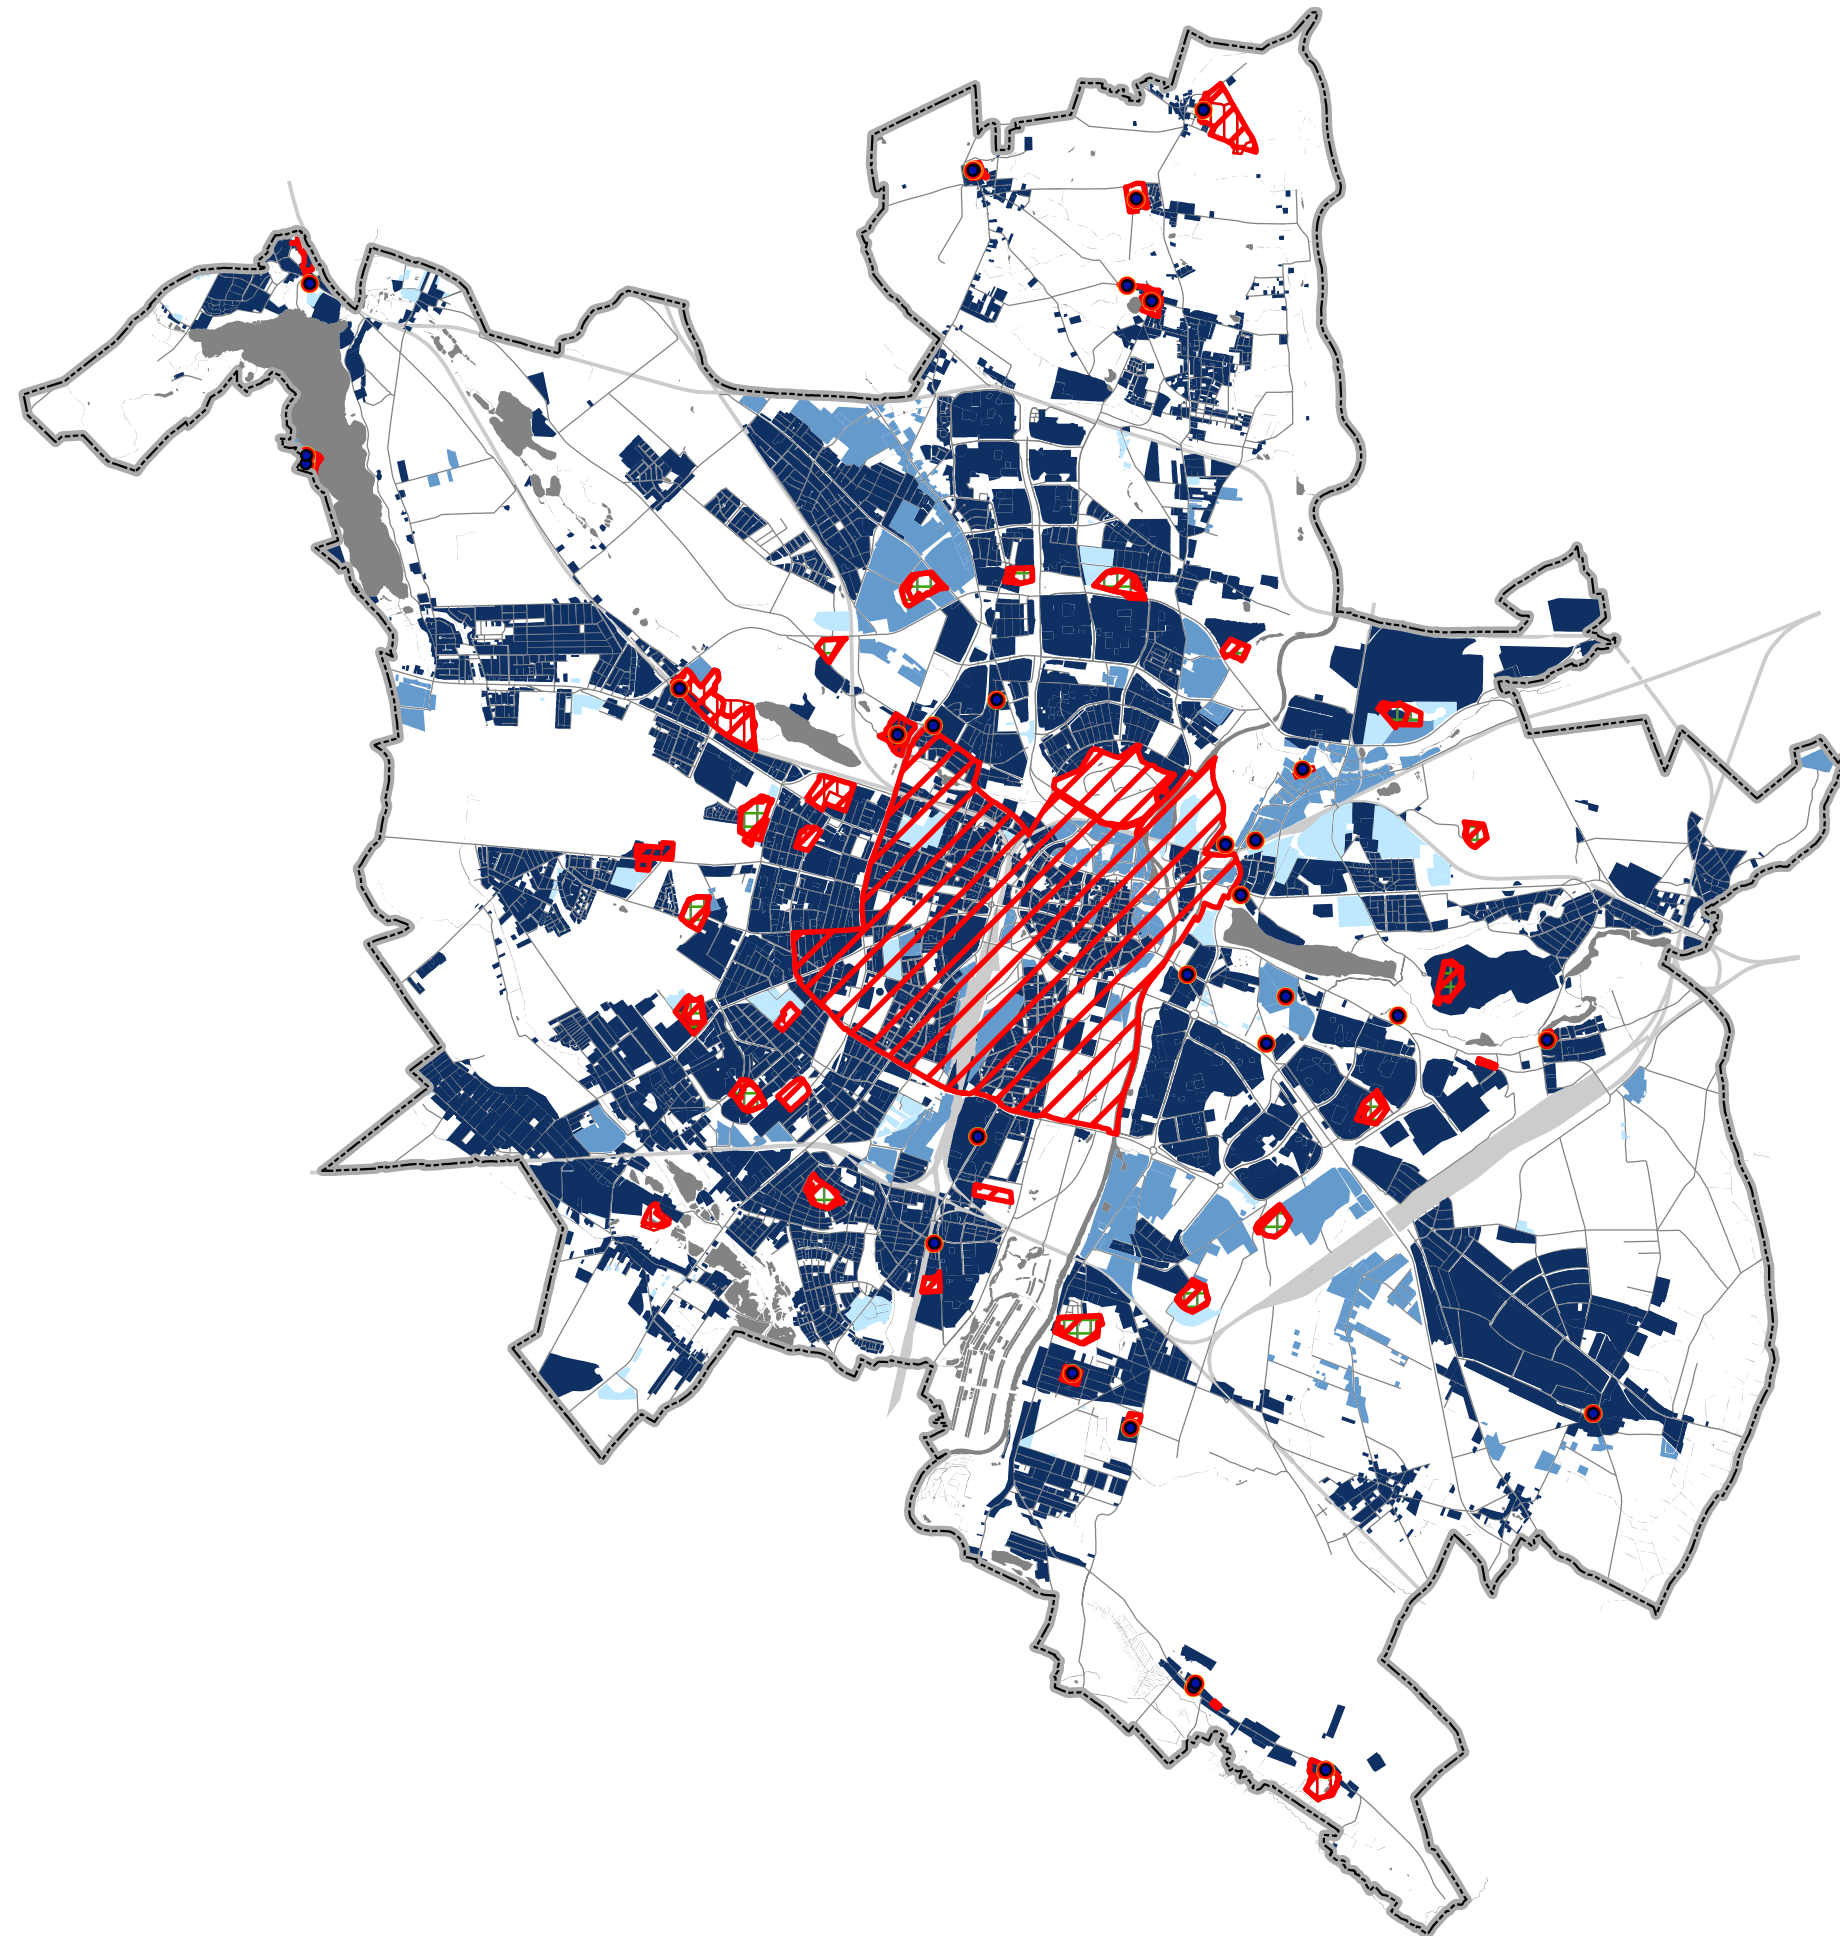

LEGENDA

- TRWAŁE STRUKTURY FUNKCJONALNO-PRZESTRZENNE
- STRUKTURY FUNKCJONALNO-PRZESTRZENNE W CZĘŚCI UTRWALONE
- STRUKTURY FUNKCJONALNO-PRZESTRZENNE O CHARAKTERZE NIETRWAŁYM

- OBOWIĄZUJĄCE STREFY OCHRONY KONSERWATORSKIEJ
- PARKI ZABYTKOWE
- STREFY OCHRONY KONSERWATORSKIEJ ZABYTKOWYCH FORTÓW
- OBIEKTY ZLOKALIZOWANE POZA ŚRÓDMIEŚCIEM WPISANE DO REJESTRU ZABYTKÓW

WARSTWY POMOCNICZE

- GRANICA ADMINISTRACYJNA MIASTA POZNAŃ
- WODY MIASTA POZNAŃ
- ULICE
- LINIE KOLEJOWE

STUDIUM UWARUNKOWAŃ I KIERUNKÓW ZAGOSPODAROWANIA PRZESTRZENNEGO

0/17

MIEJSKA PRACOWNIA URBANISTYCZNA
UL. B. PRUSA 3 60-819 POZNAŃ

