



UWARUNKOWANIA AKUSTYCZNE - HAŁAS LOTNICZY – ŁAWICA: PORA DZIENNA



MIASTO POZNAŃ

SKALA 1:40 000

LEGENDA

HAŁAS LOTNICZY – LOTNISKO ŁAWICA.

ZASIĘGI ODDZIAŁYWANIA W PORZE DZIENNEJ:


 65 dB

 60 dB

 55 dB

 50 dB

 TEREN LOTNISKA

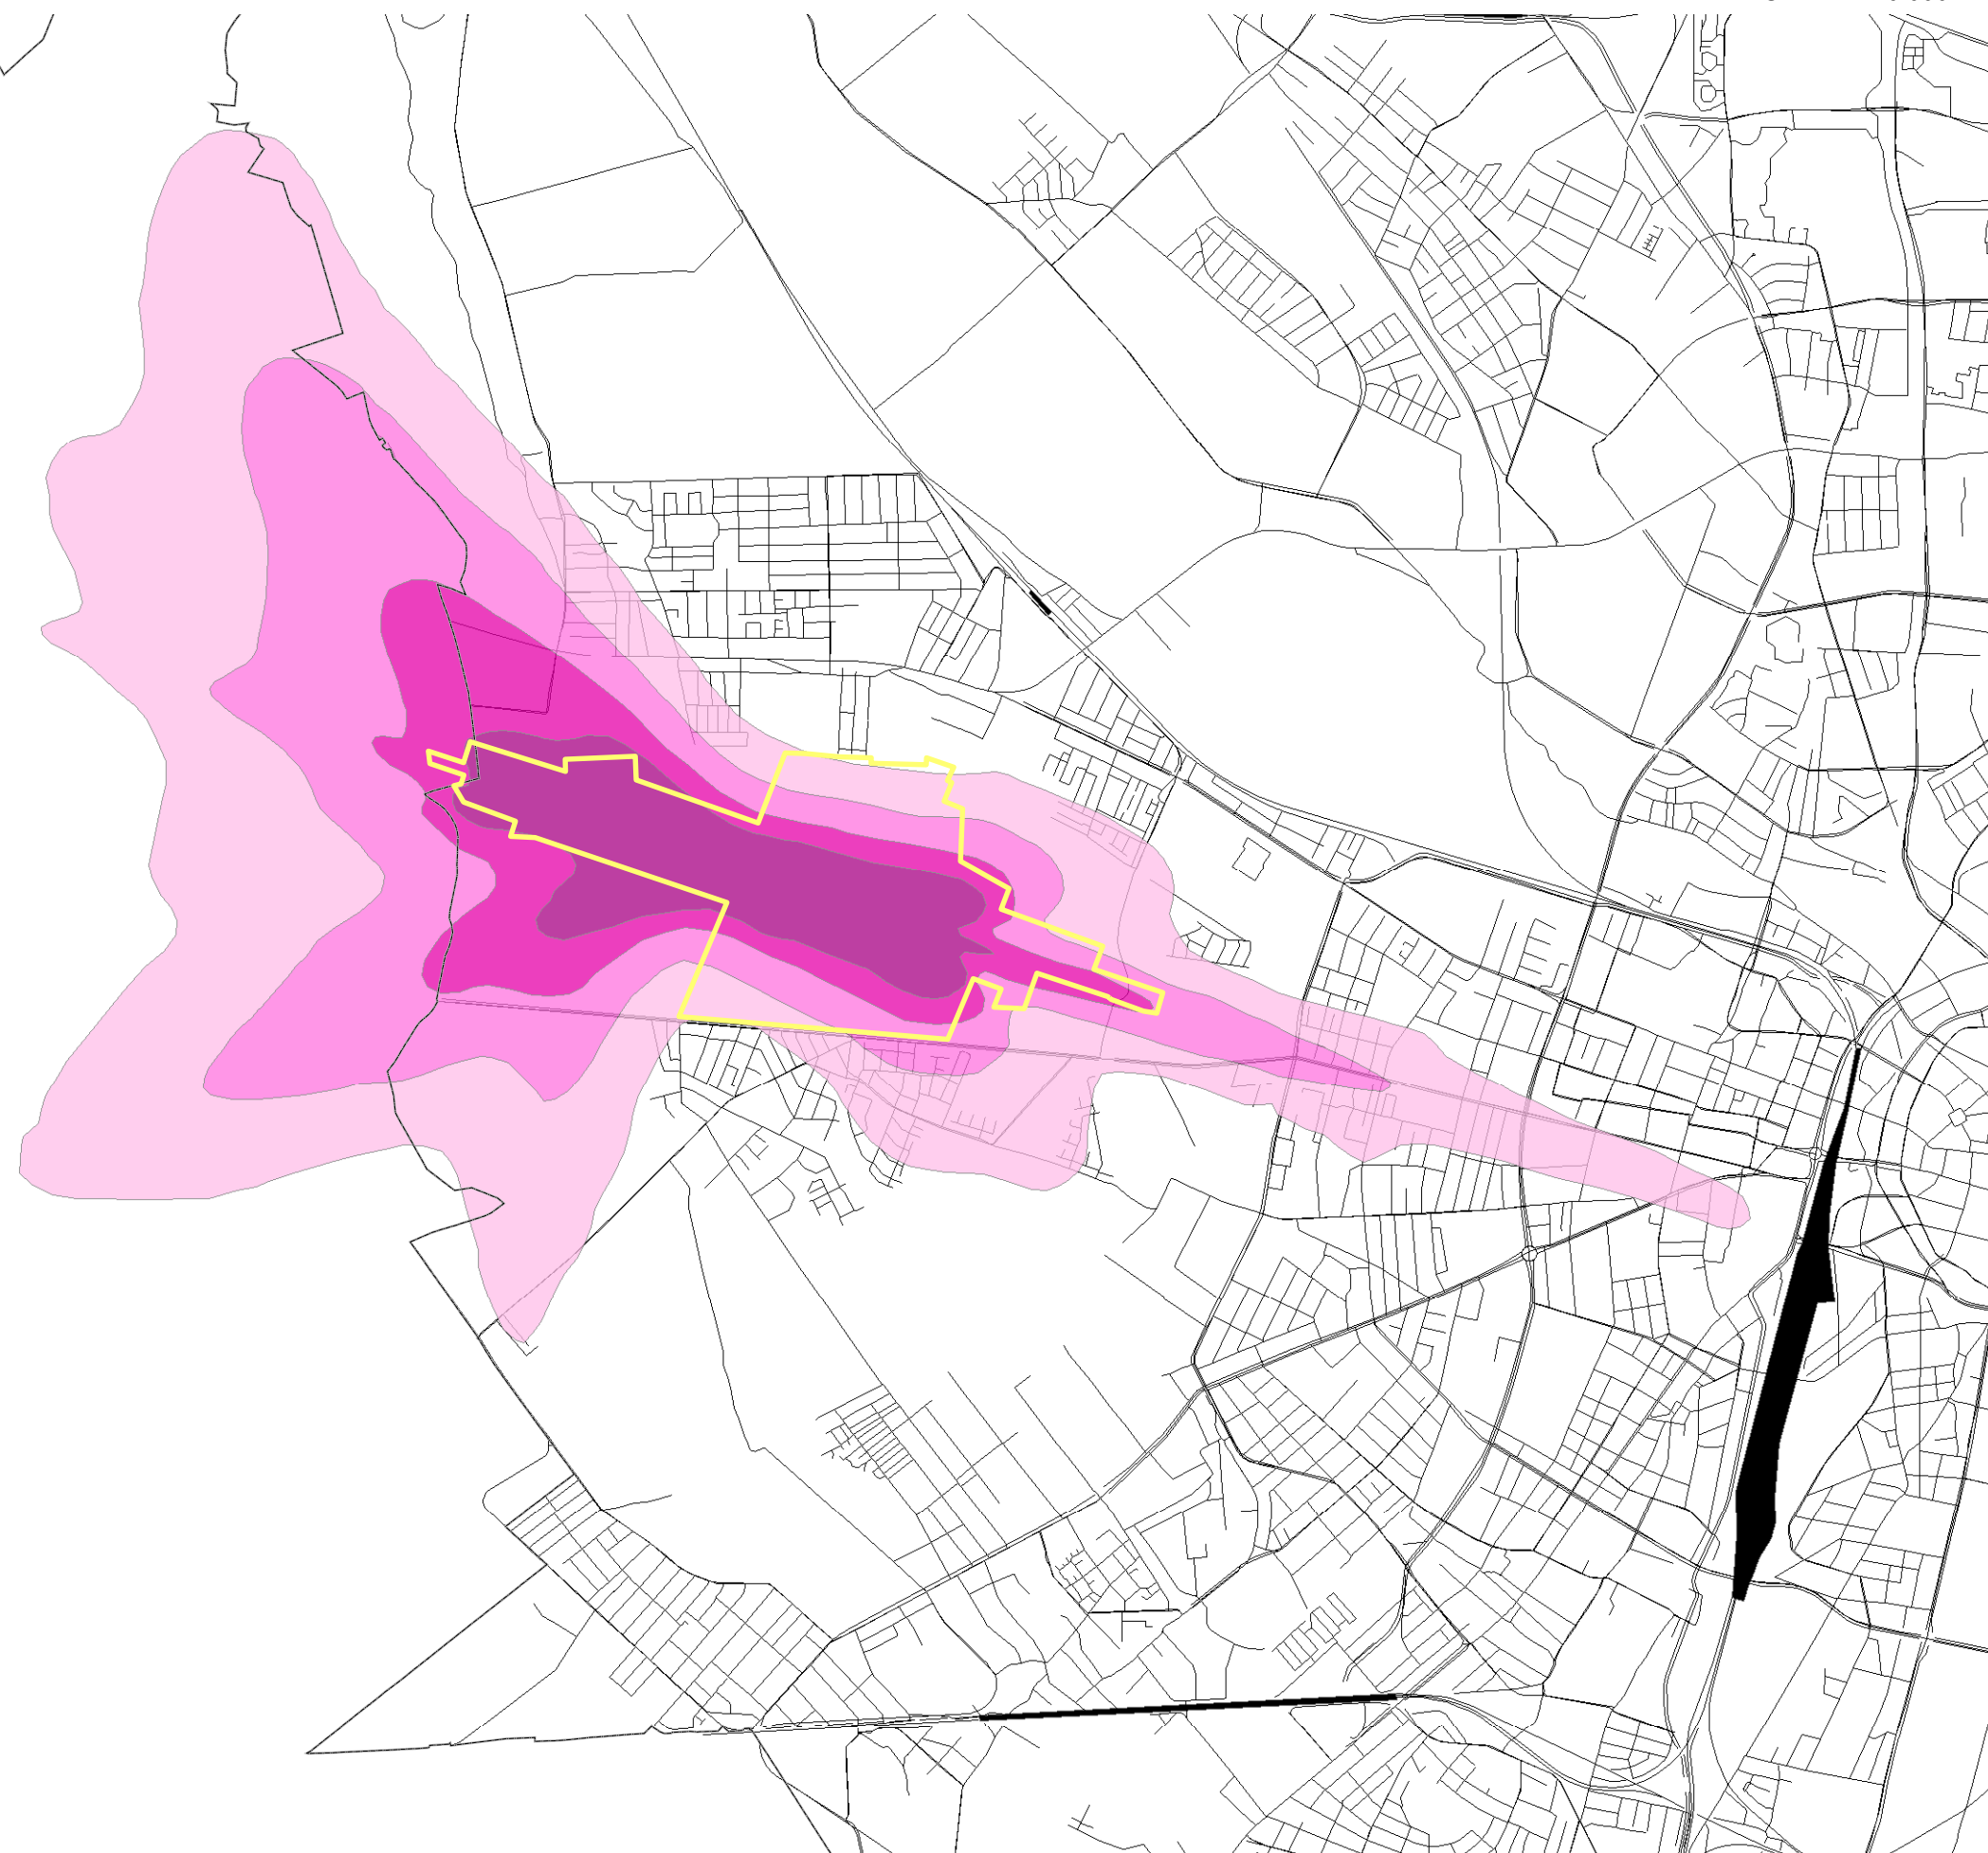

WARSTWY POMOCNICZE

 GRANICA ADMINISTRACYJNA MIASTA POZNAŃ

 LINIE KOLEJOWE

 ULICE

OPRACOWANIE: SVANTEK – dr inż. Andrzej Chyla

STUDIUM UWARUNKOWAŃ I KIERUNKÓW
ZAGOSPODAROWANIA PRZESTRZENNEGO

0/22

MIEJSKA PRACOWNIA URBANISTYCZNA
UL. B. PRUSA 3 60-819 POZNAŃ

