




# PODZIAŁ MIASTA NA POSZCZEGÓLNE STREFY I PODSTREFY

SKALA 1:95 000

## MIASTO POZNAŃ

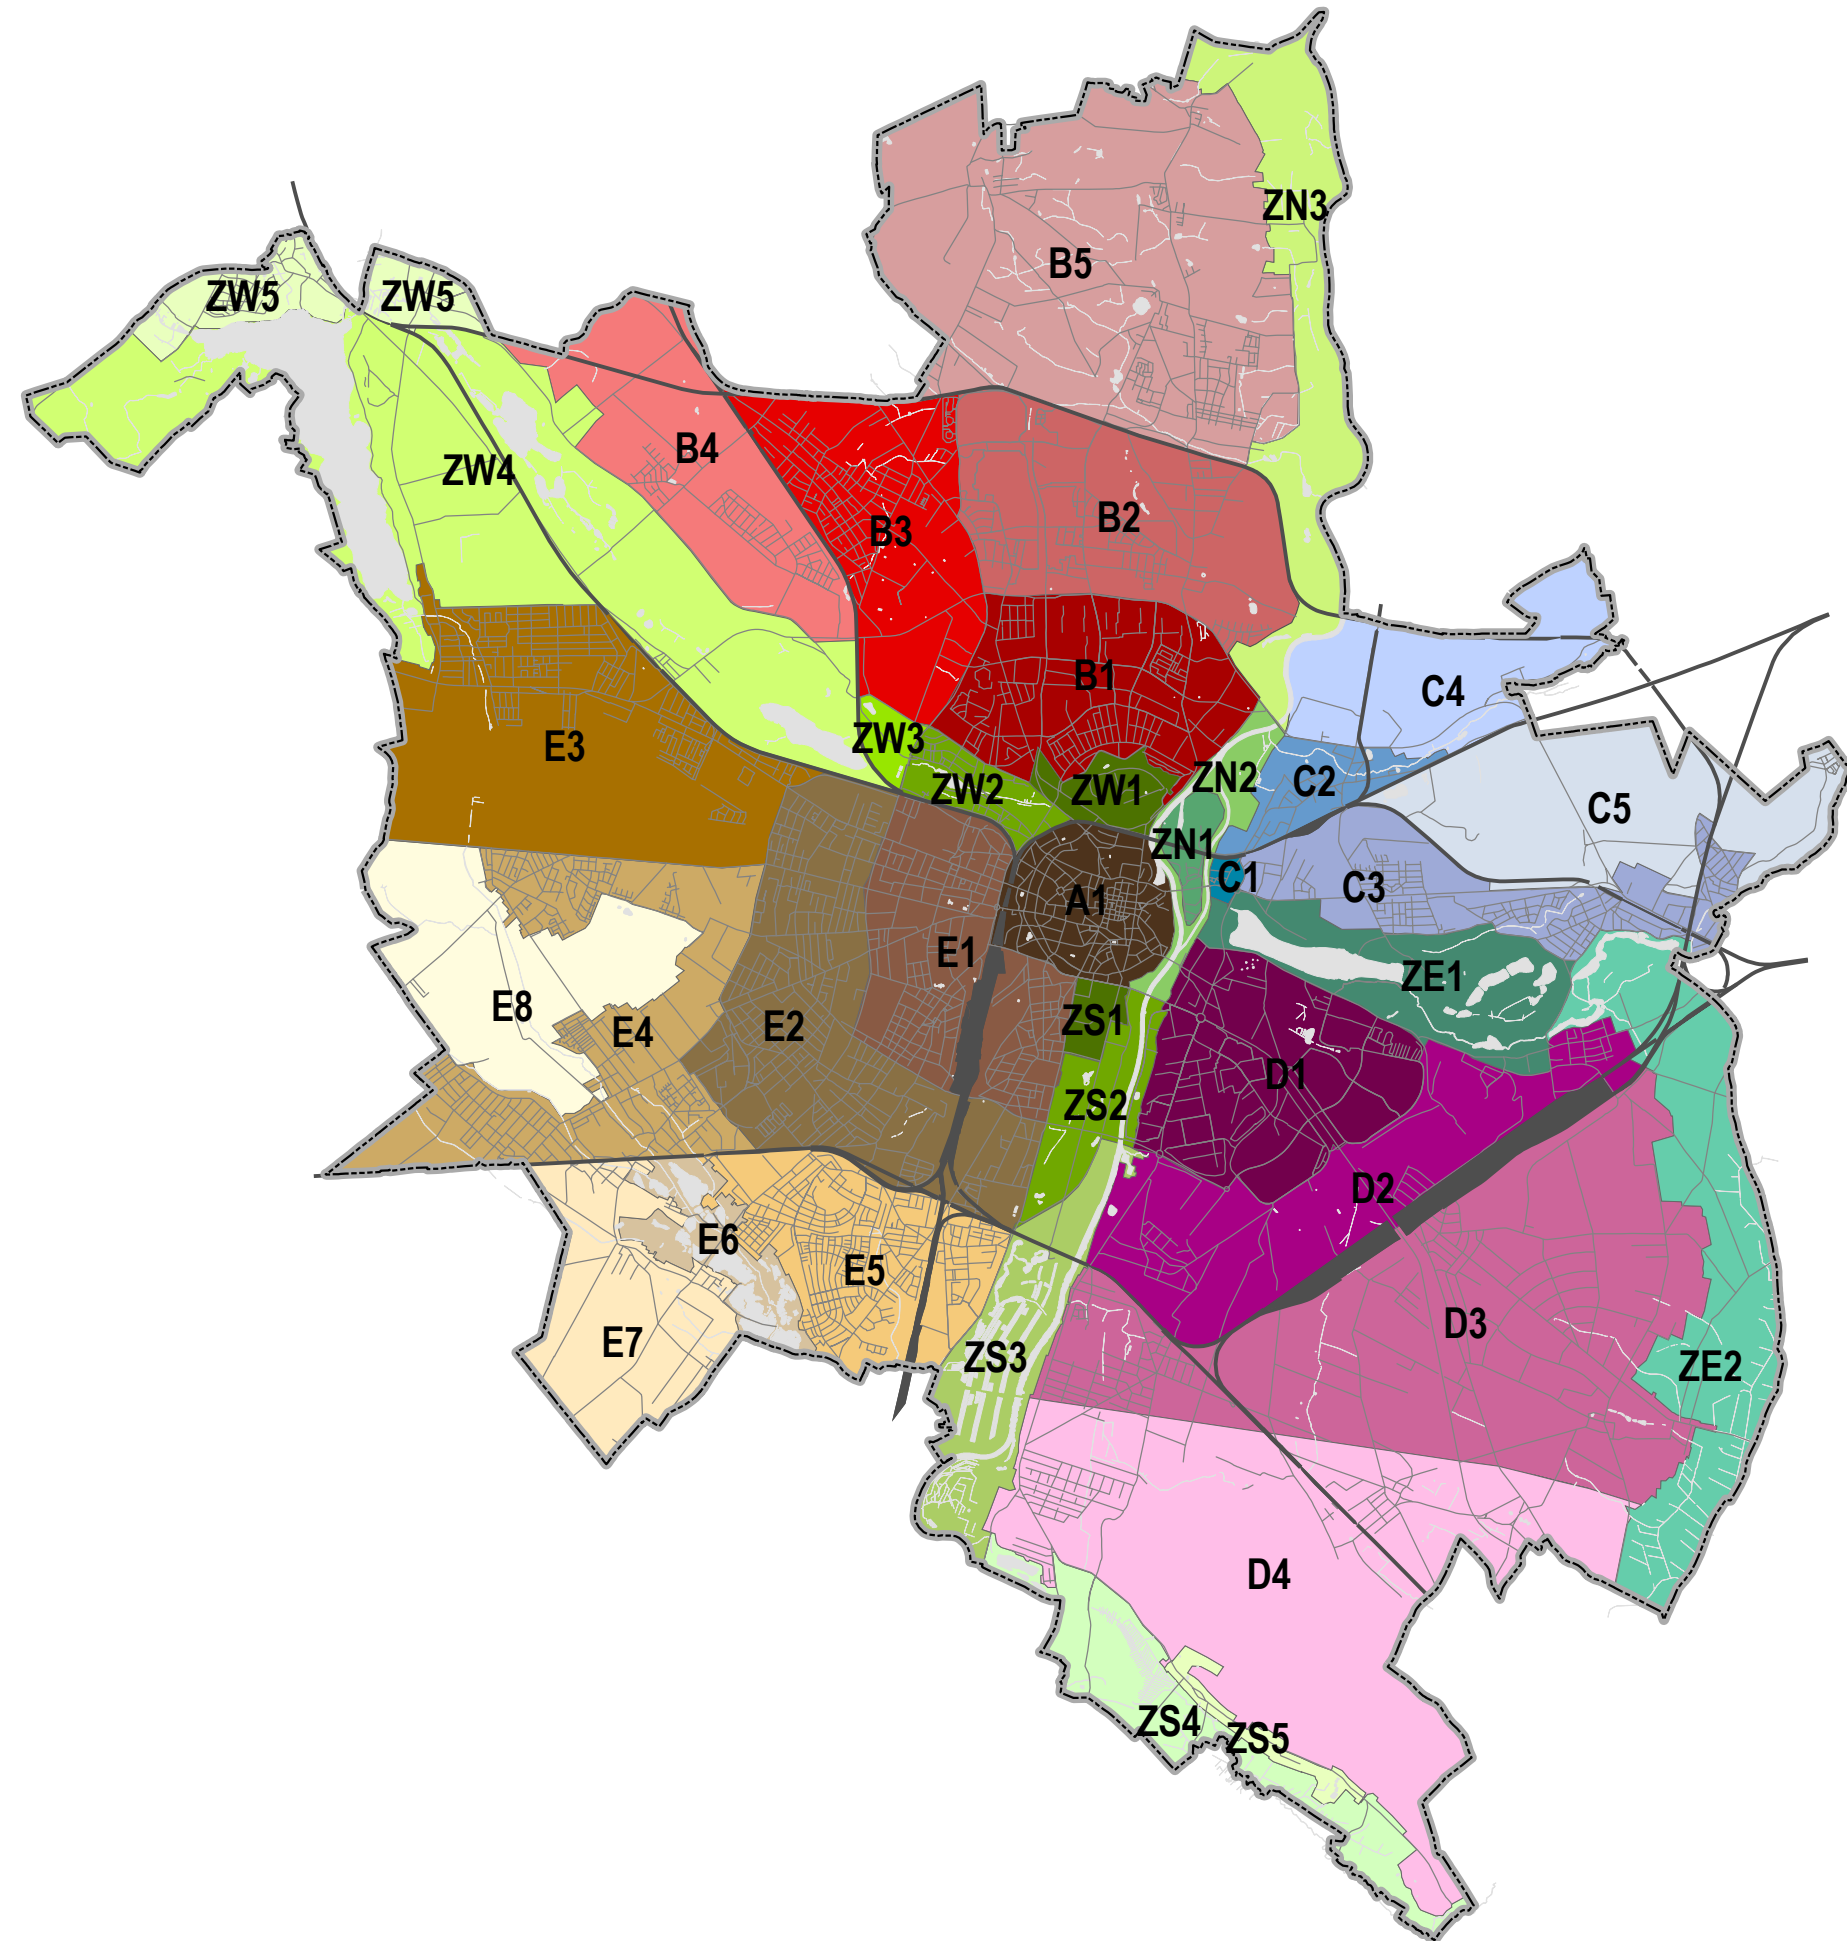

### LEGENDA

A	E1	ZS1
B1	E2	ZS2
B2	E3	ZS3
B3	E4	ZS4
B4	E5	ZS5
B5	E6	ZW1
C1	E7	ZW2
C2	E8	ZW3
C3	ZE1	ZW4
C4	ZE2	ZW5
C5	ZN1	
D1	ZN2	
D2	ZN3	
D3		
D4		

### WARSTWY POMOCNICZE

	GRANICA ADMINISTRACYJNA MIASTA POZNANIA
	WODY MIASTA POZNANIA
	ULICE
	LINIE KOLEJOWE

STUDIUM UWARUNKOWAŃ I KIERUNKÓW ZAGOSPODAROWANIA PRZESTRZENNEGO

S/1

MIEJSKA PRACOWNIA URBANISTYCZNA  
UL. B. PRUSA 3 60-819 POZNAŃ

